


Ведомость зданий и сооружений

Номер на плане	Наименование и обозначение	Этажность	Количество зданий (сооруж.)	Площадь, м2 (застройки)	Строительный объем, м3
1	Многоквартирный жилой дом №1	4	1	1204,0	17563,9
2	Многоквартирный жилой дом №2	4	1	1464,30	21315,00
3	Гостевая автопарковка на 98 машино-мест	-	1	1320,53	-
4	Детская игровая площадка совмещенная со взрослой площадкой	-	1	227,92	-
5	Хоз. площадка для мусороконтейнеров	-	1	15,00	на 4 мусороб контейнера
6	Трансформаторная подстанция	-	1	27,00	некапитальное строение

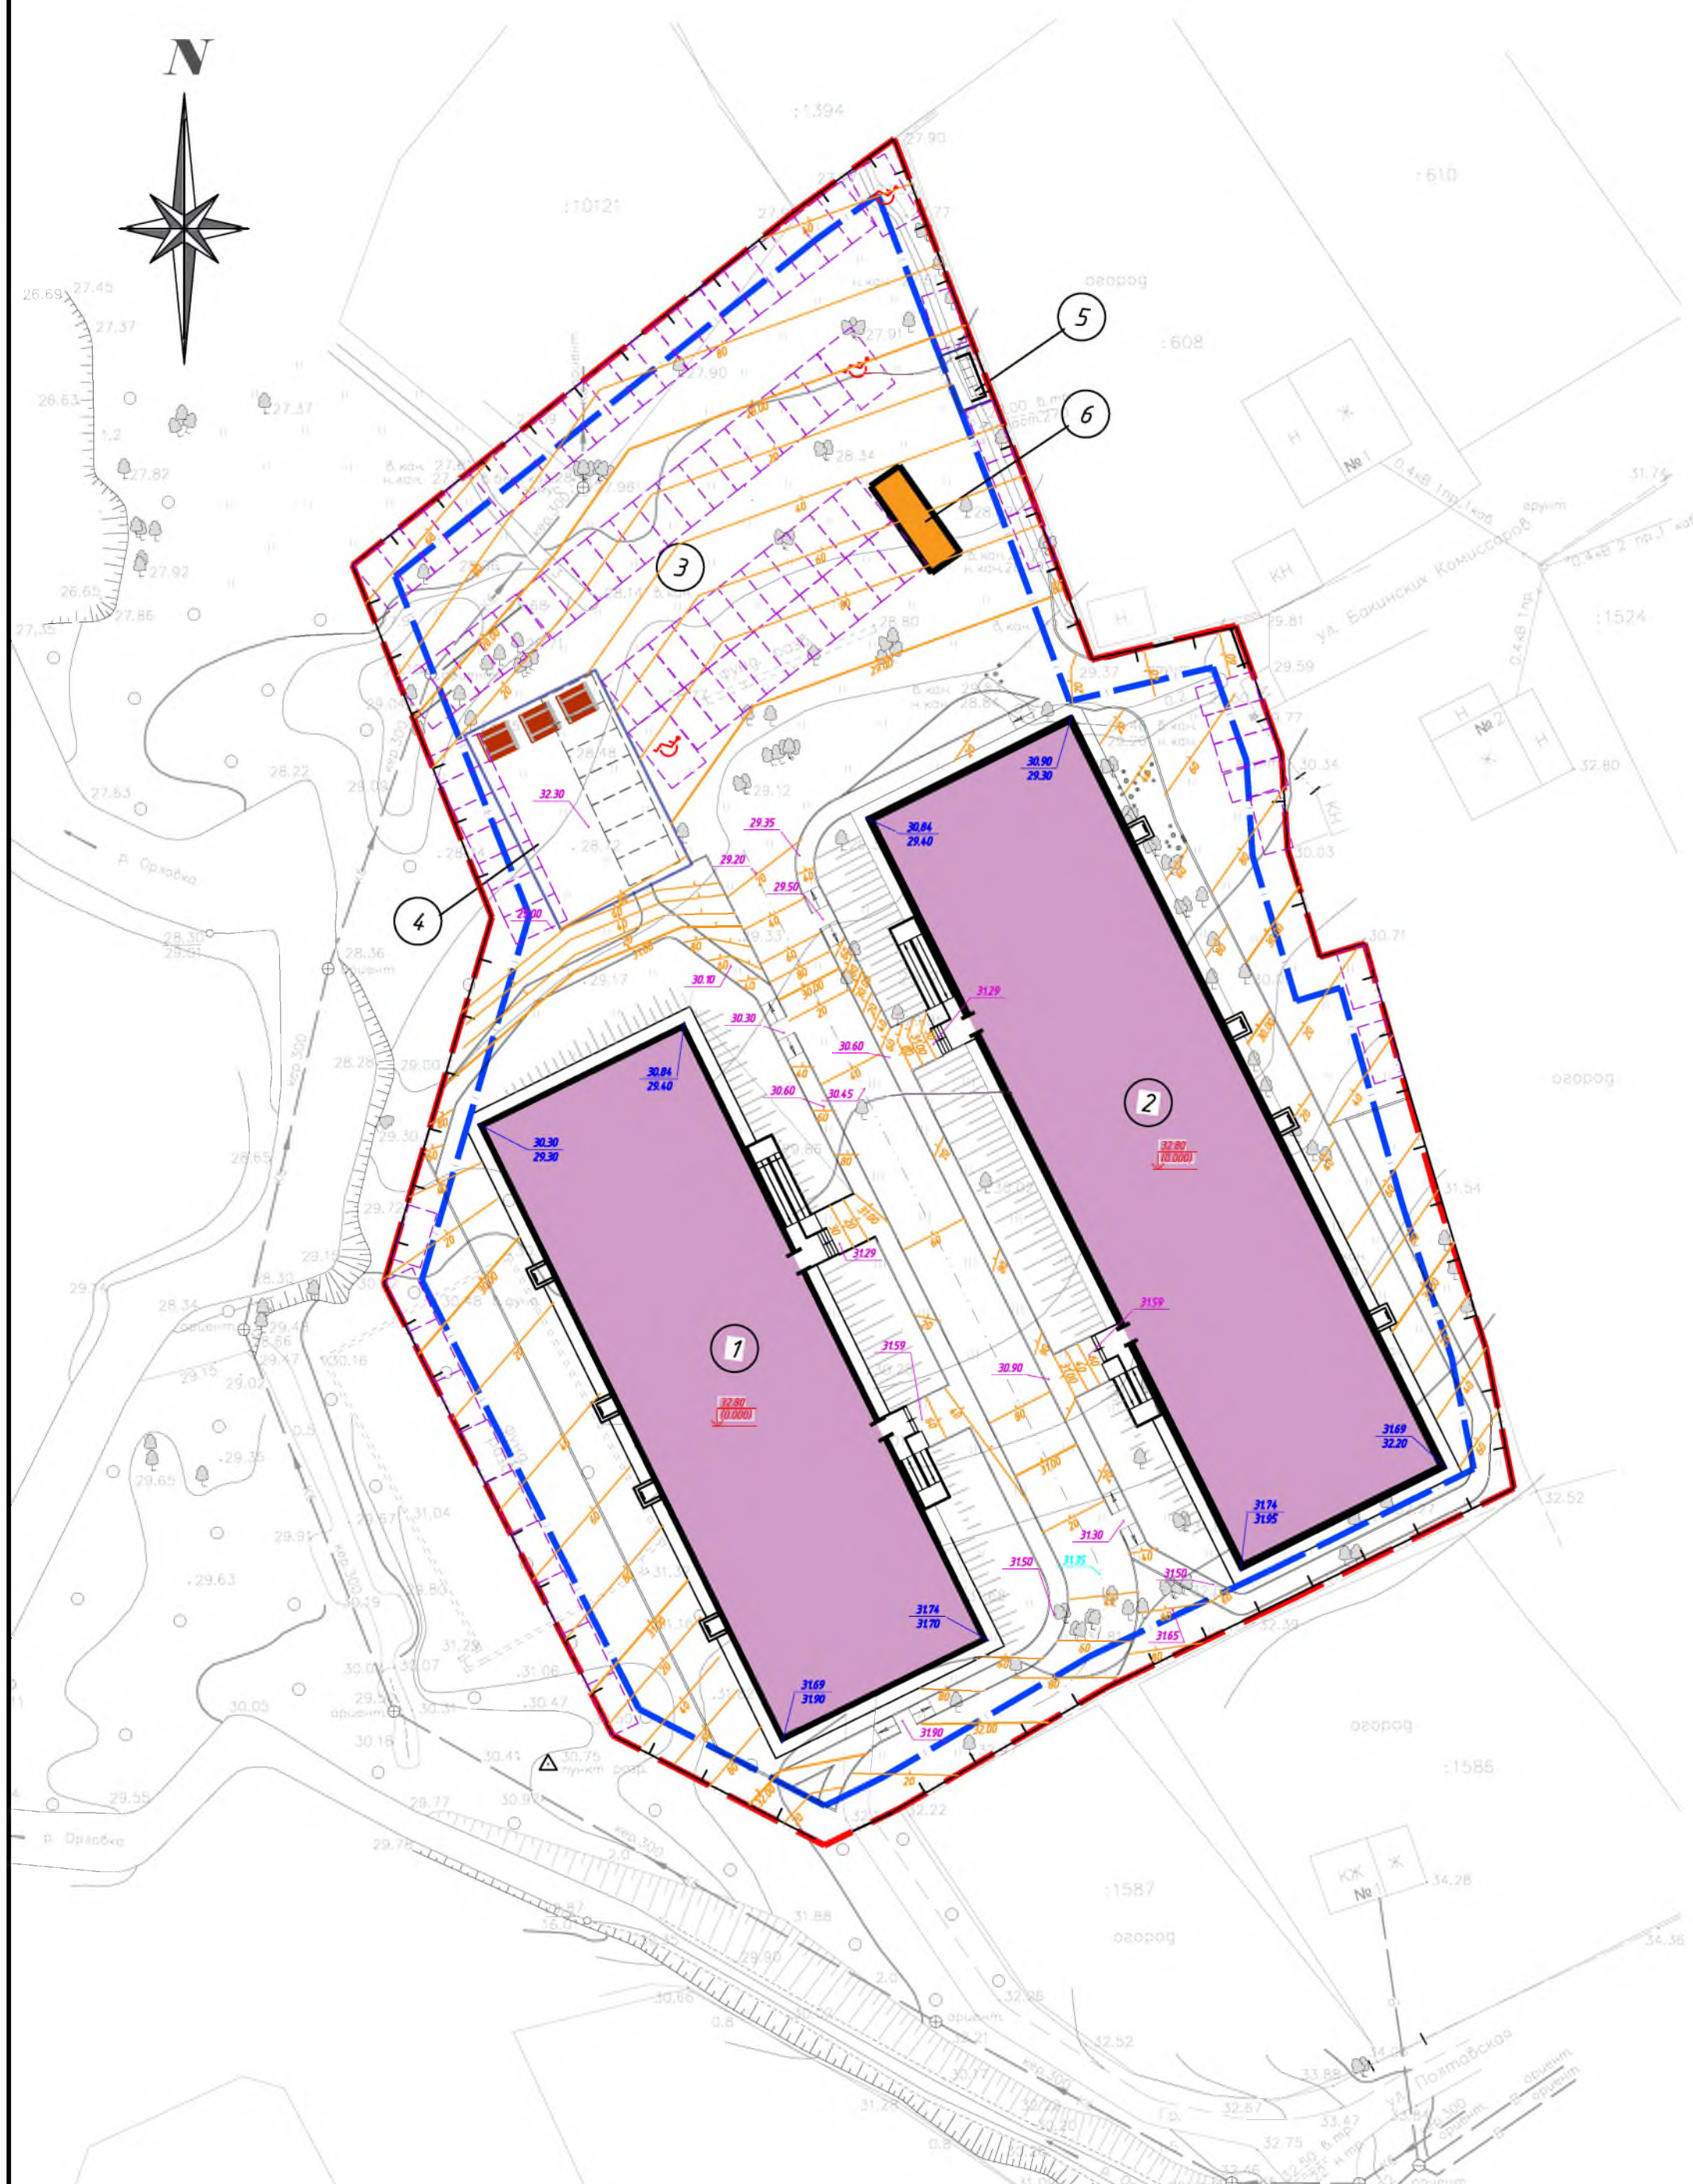

УСЛОВНЫЕ ОБОЗНАЧЕНИЯ

- граница земельного участка
- граница допустимого размещения зданий, строений, сооружений
- мет. решетчатое ограждение территории
- мет. решетчатое ограждение территории детской и взрослой площадок
- проектируемое здание
- проектируемые горизонталы
- проектируемая отметка
- существующая отметка

20-027-ПЗУ

два многоквартирных четырехэтажных жилых дома по адресу: Приморский край, г. Артем, ул. Полтавская, 2а

Изм.	Кол. уч.	Лист	№ док.	Подп.	Дата	Стадия	Лист	Листов	
Выполнил		Щирик				П	2	Листов	
ГИП		Бездородов							
Н.контр.		Алексеева							
Схема планировочной организации земельного участка М 1:500							ООО "ДВПБ ПЛЮС"		